



Alimentation polymère

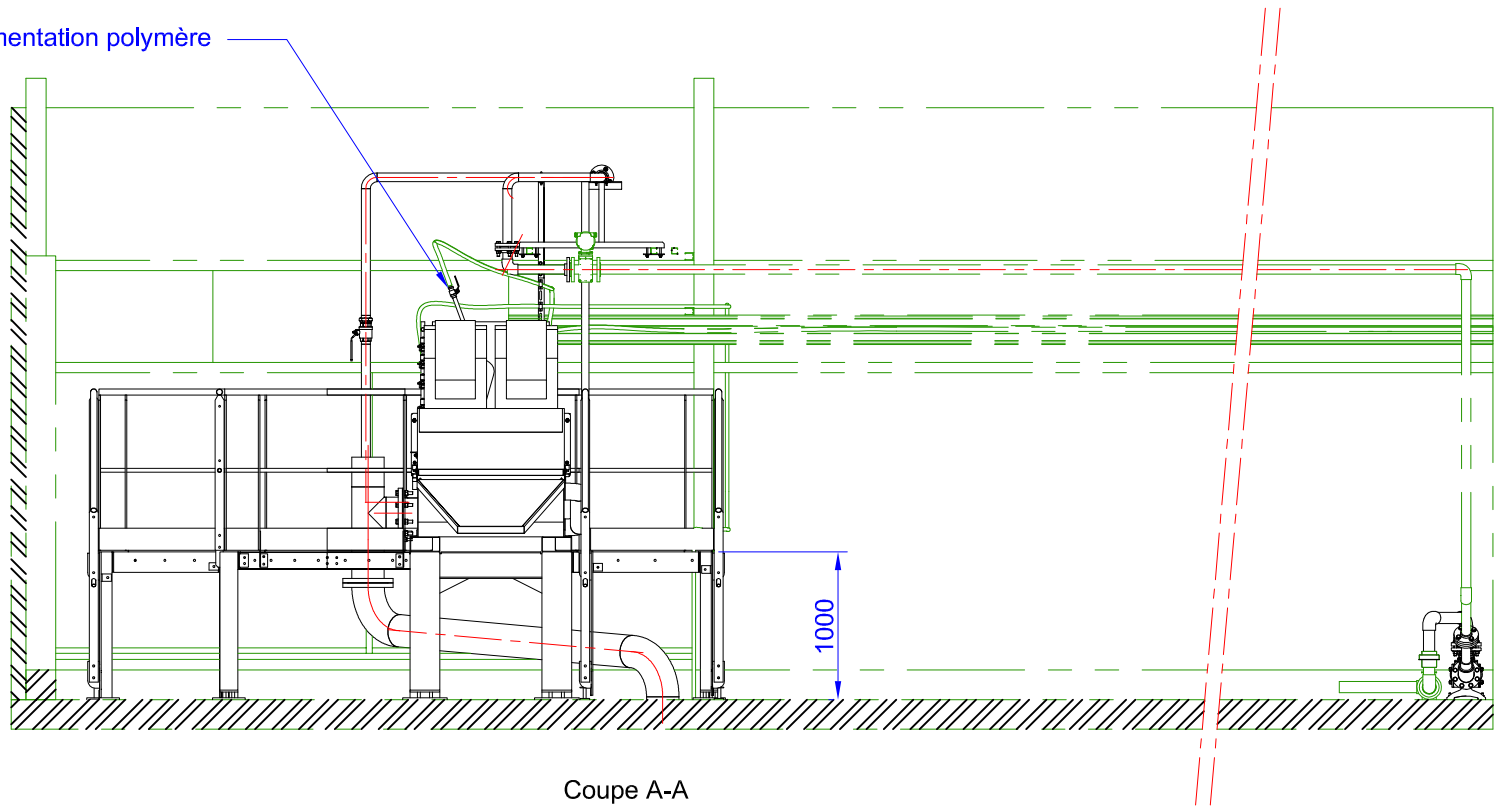

Coupe A-A

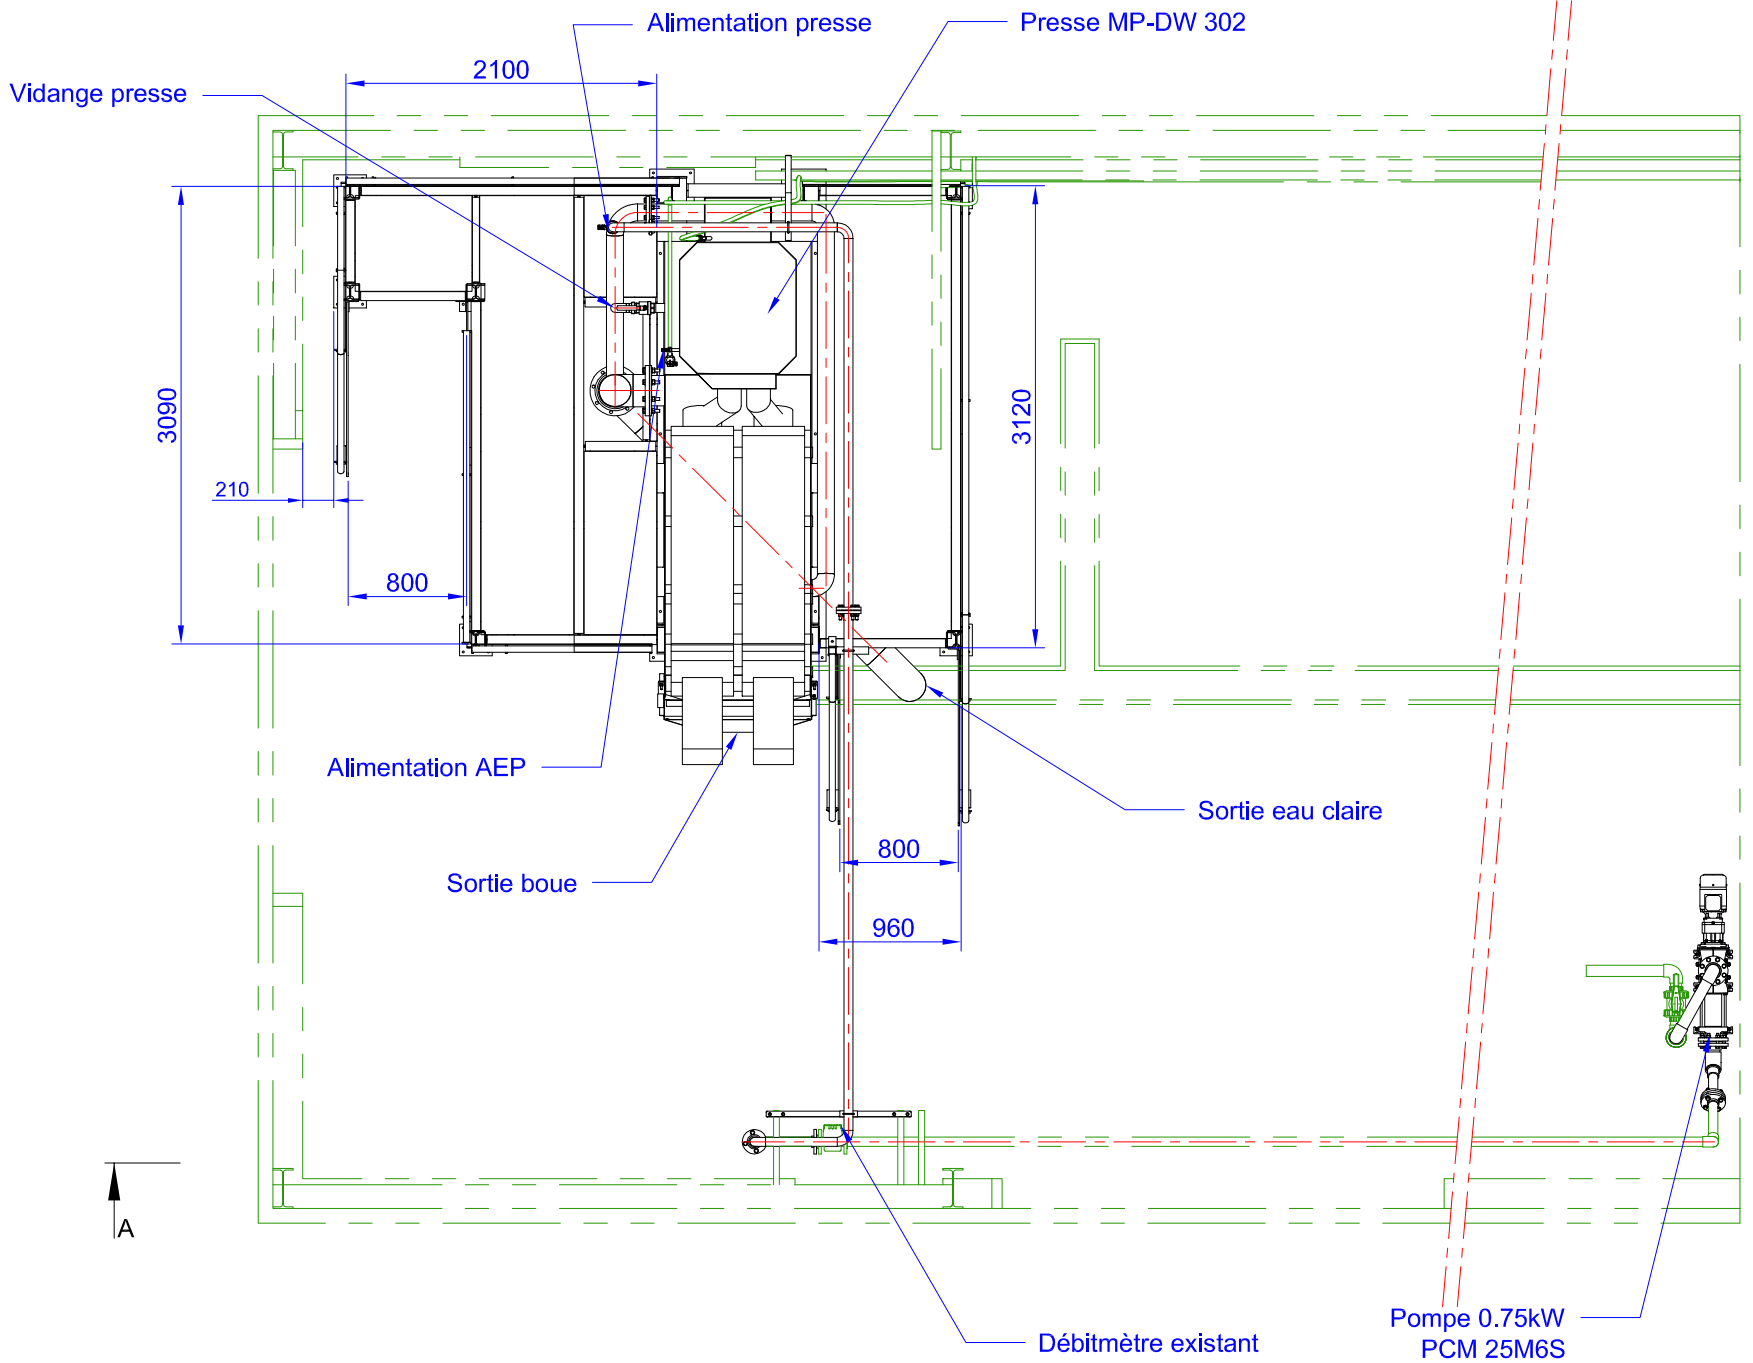

AFFAIRE

LDC Bazas


MATERIELS

Implantation générale

DESS : E. LAMOUR Le : 20/10/2022 Ech : A3V - 1/50

Plan N° :

Ce document est la propriété exclusive de EUROTEC Développement.  
Il ne peut être communiqué ou reproduit sans notre autorisation écrite.

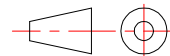

22031102-000-00-00-DOC-A

**eurotec**  
développement

Z.I. Le Douarin  
56150 BAUD - FRANCE  
Tel: +33 (0)2.97.25.24.64 Fax:02.97.25.25.58  
Email: contact@eurotec-dev.fr