



BASSIN PURON

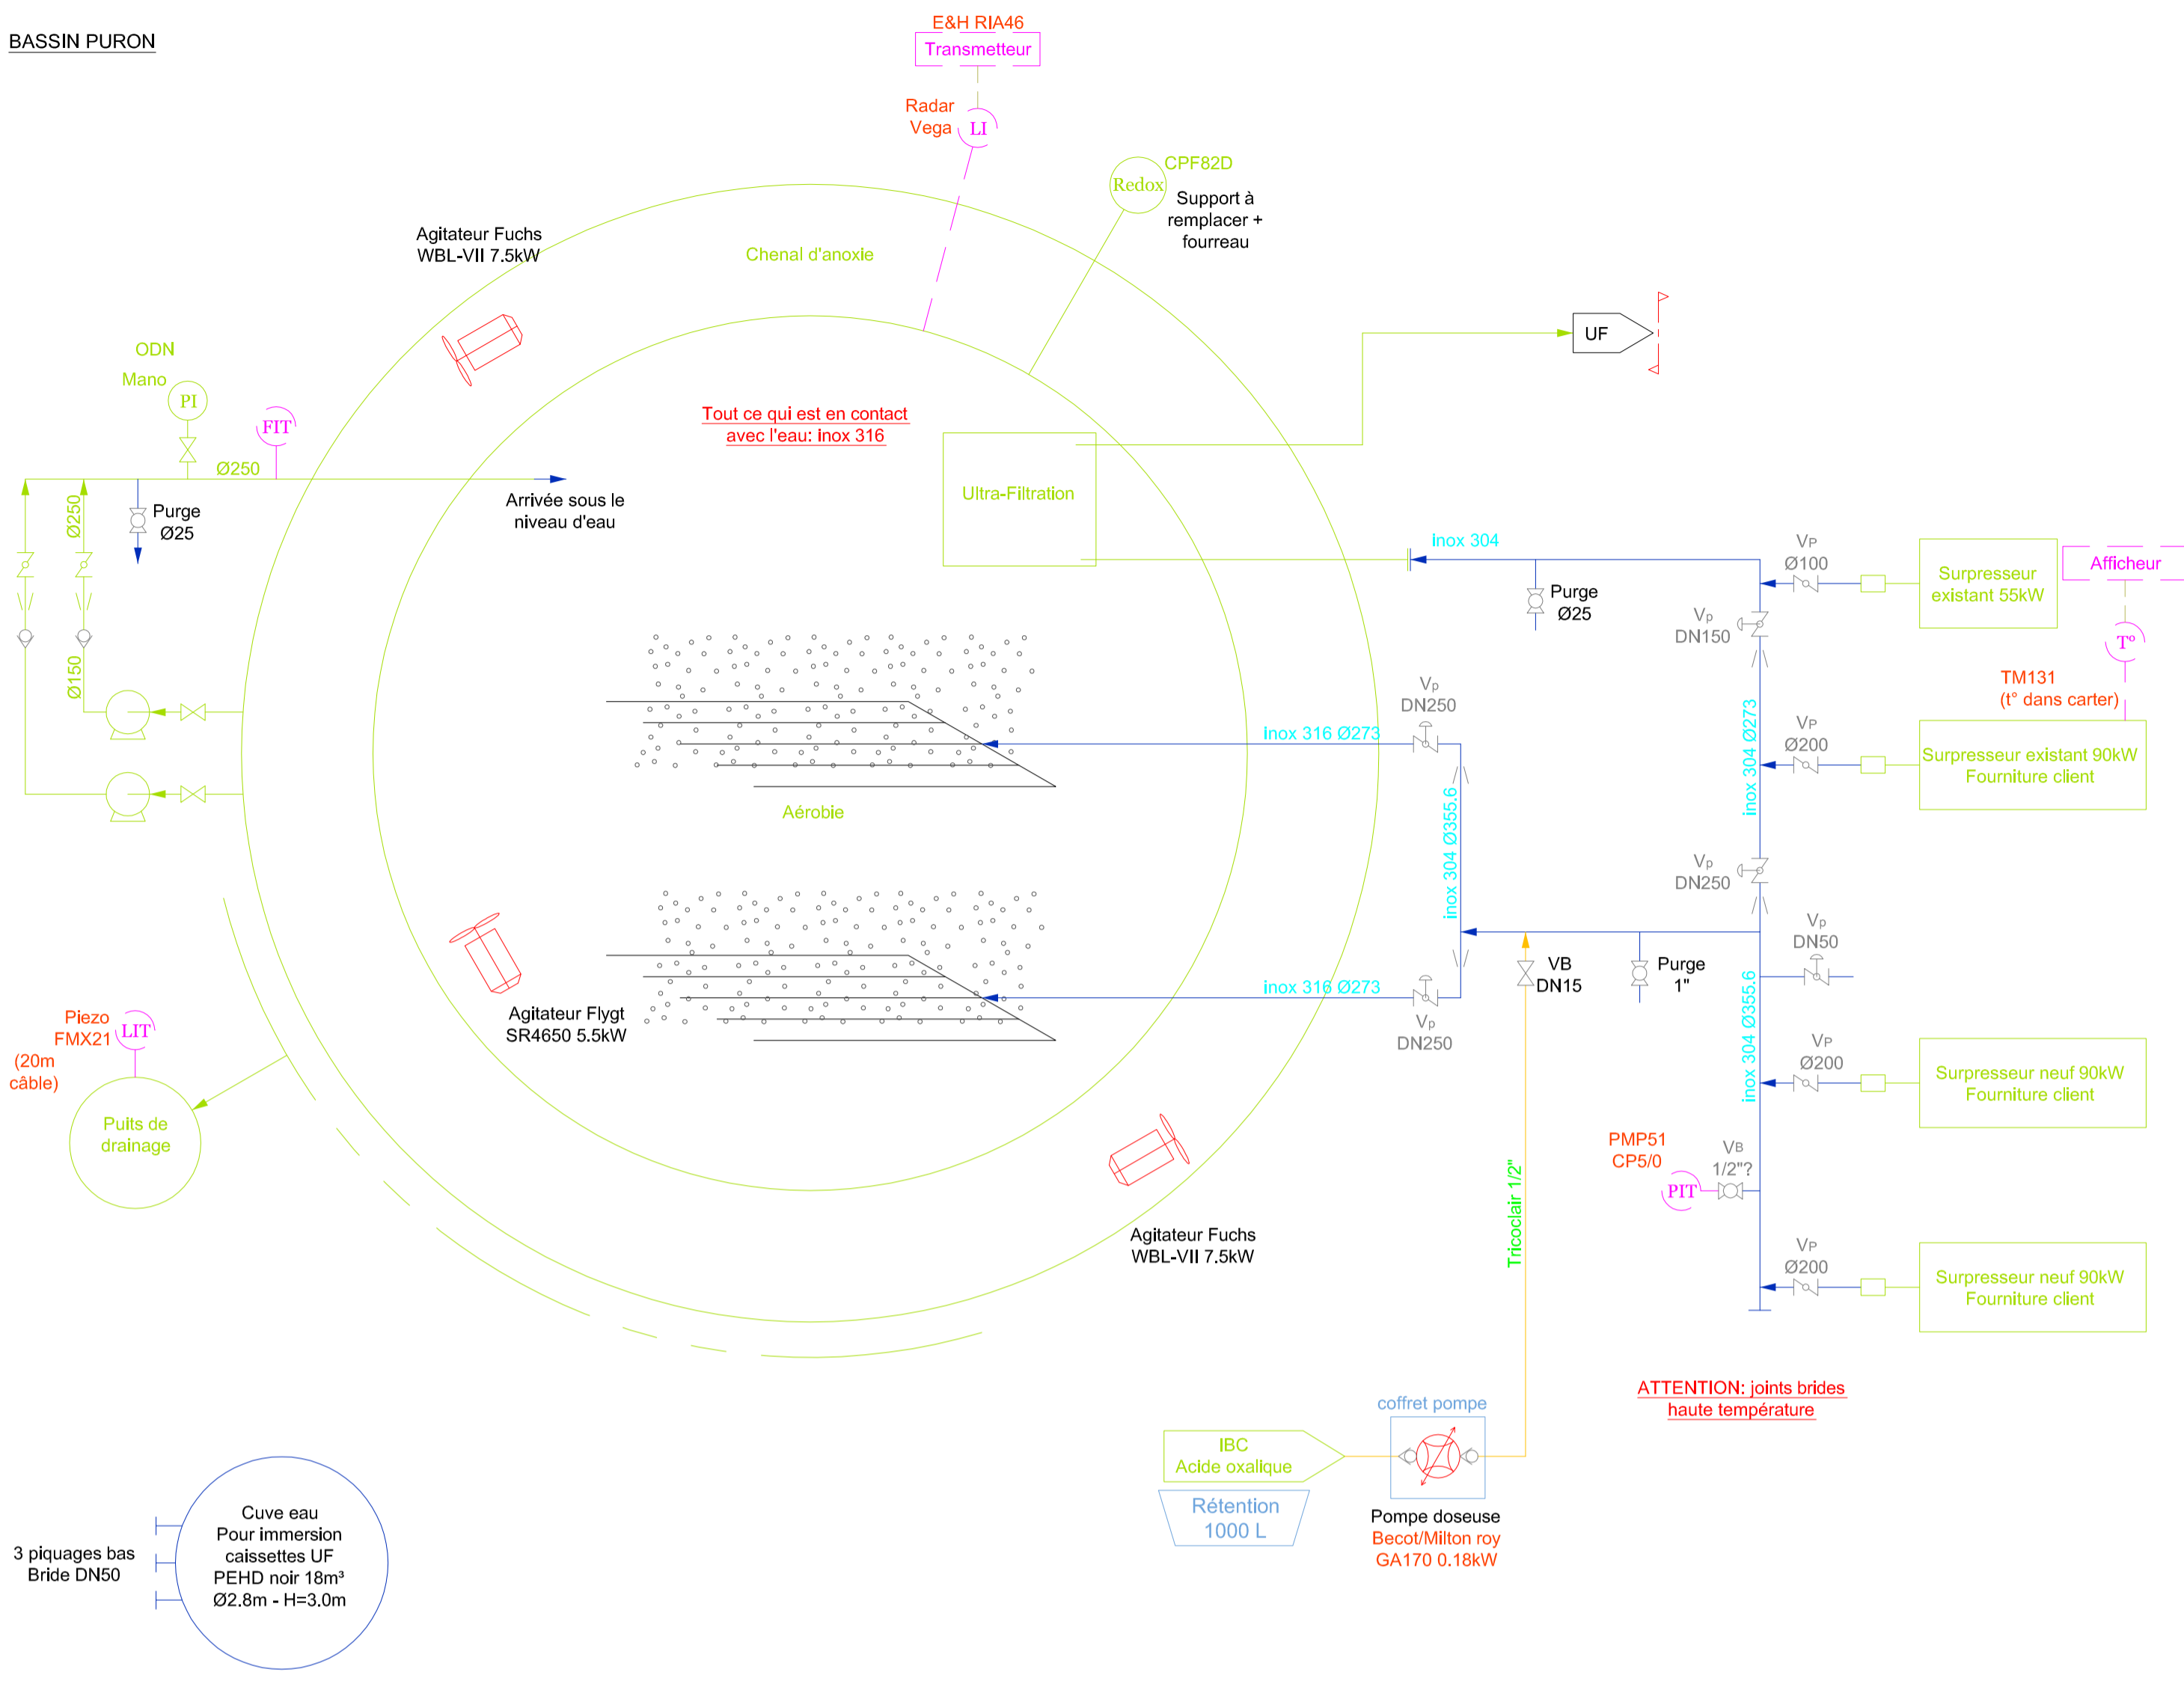

ULTRA-FILTRATION

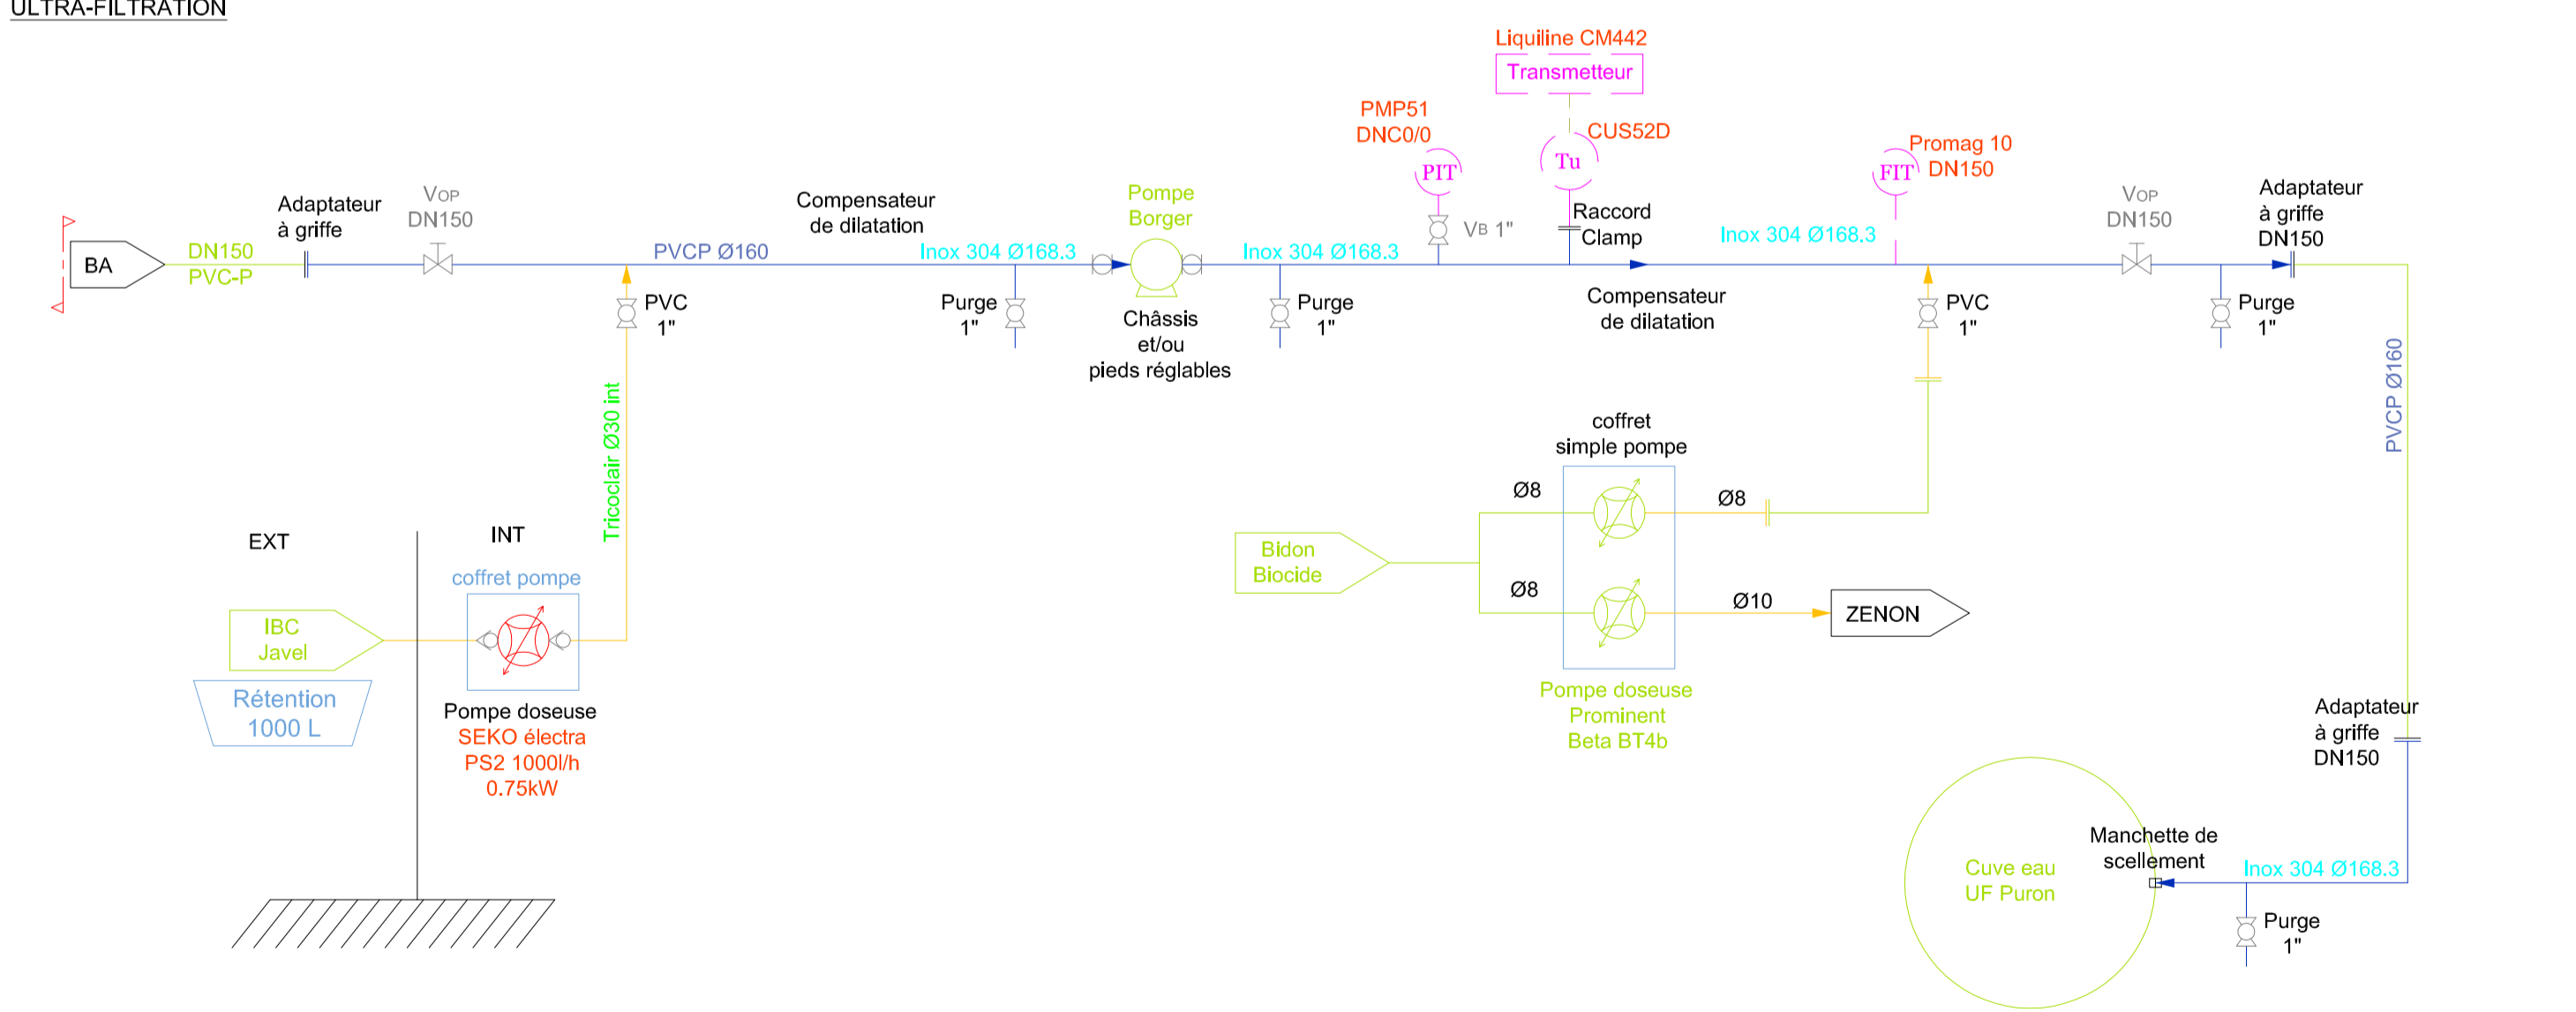

Légende :

- Pompage
- TPS
- Gravitaire
- Réactifs
- Existant/fourniture client
- Instrum.
- Liaison de commande
- Limite de fourniture
- L: Niveau
- F: Débit
- Redox: Redox
- VF: Variateur de fréquence
- I: Afficheur / Indicateur
- T: Transmetteur
- Tu: Turbidité

AFFAIRE

COOPERL - Lamballe 22

MATERIELS

PID remplacement aération bassin PURON

DESS : D. LAG Le : 09/01/2023 Ech : A2V -

Plan N° :

22040703-000-01-00-PID-C

Ce document est la propriété exclusive de EUROTEC Développement. Il ne peut être communiqué ou reproduit sans notre autorisation écrite.



Z.I. Le Douarin
56150 BAUD - FRANCE
Tel:02.97.25.24.64 Fax:02.97.25.25.58
Email: contact@eurotec-dev.fr