


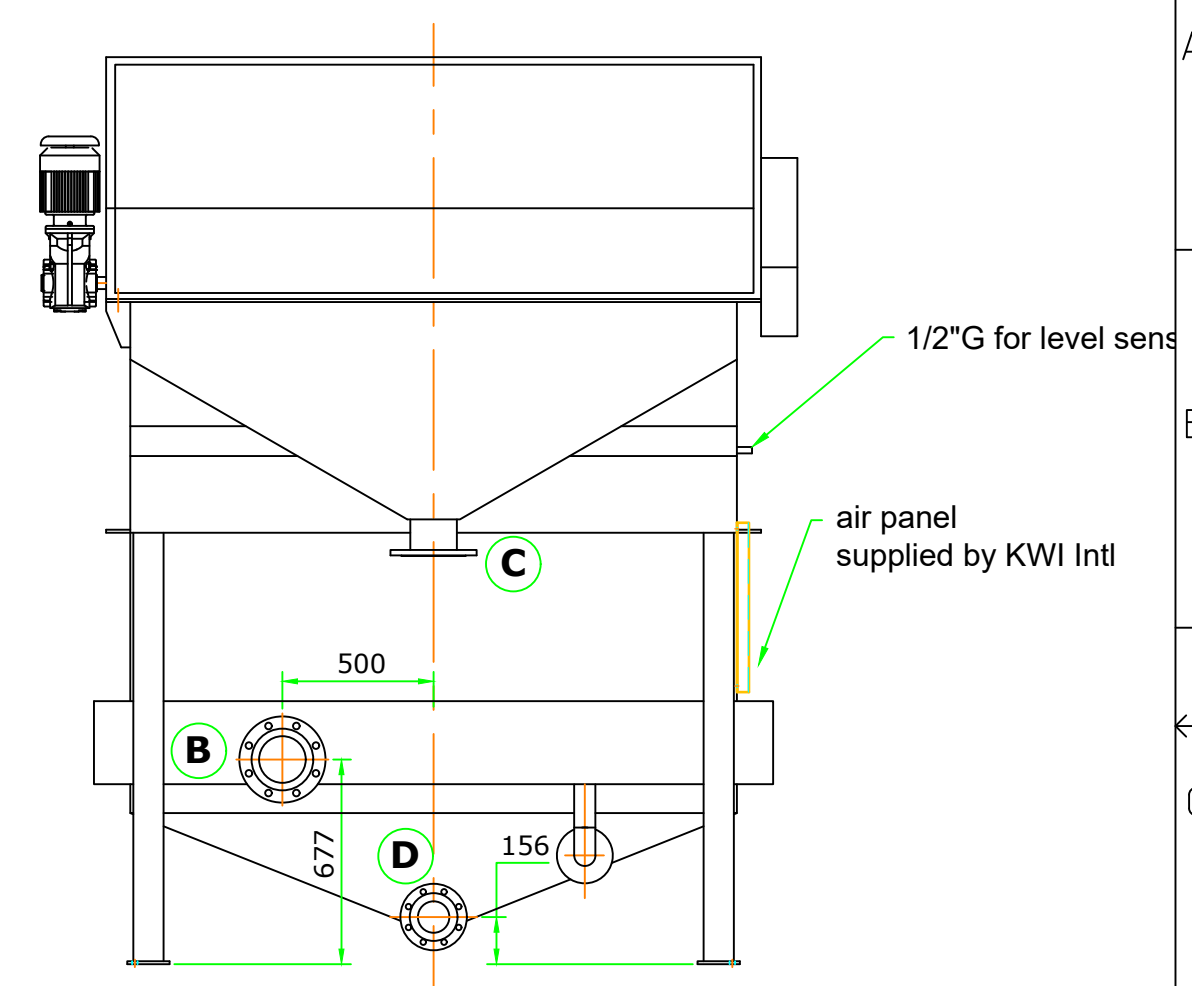
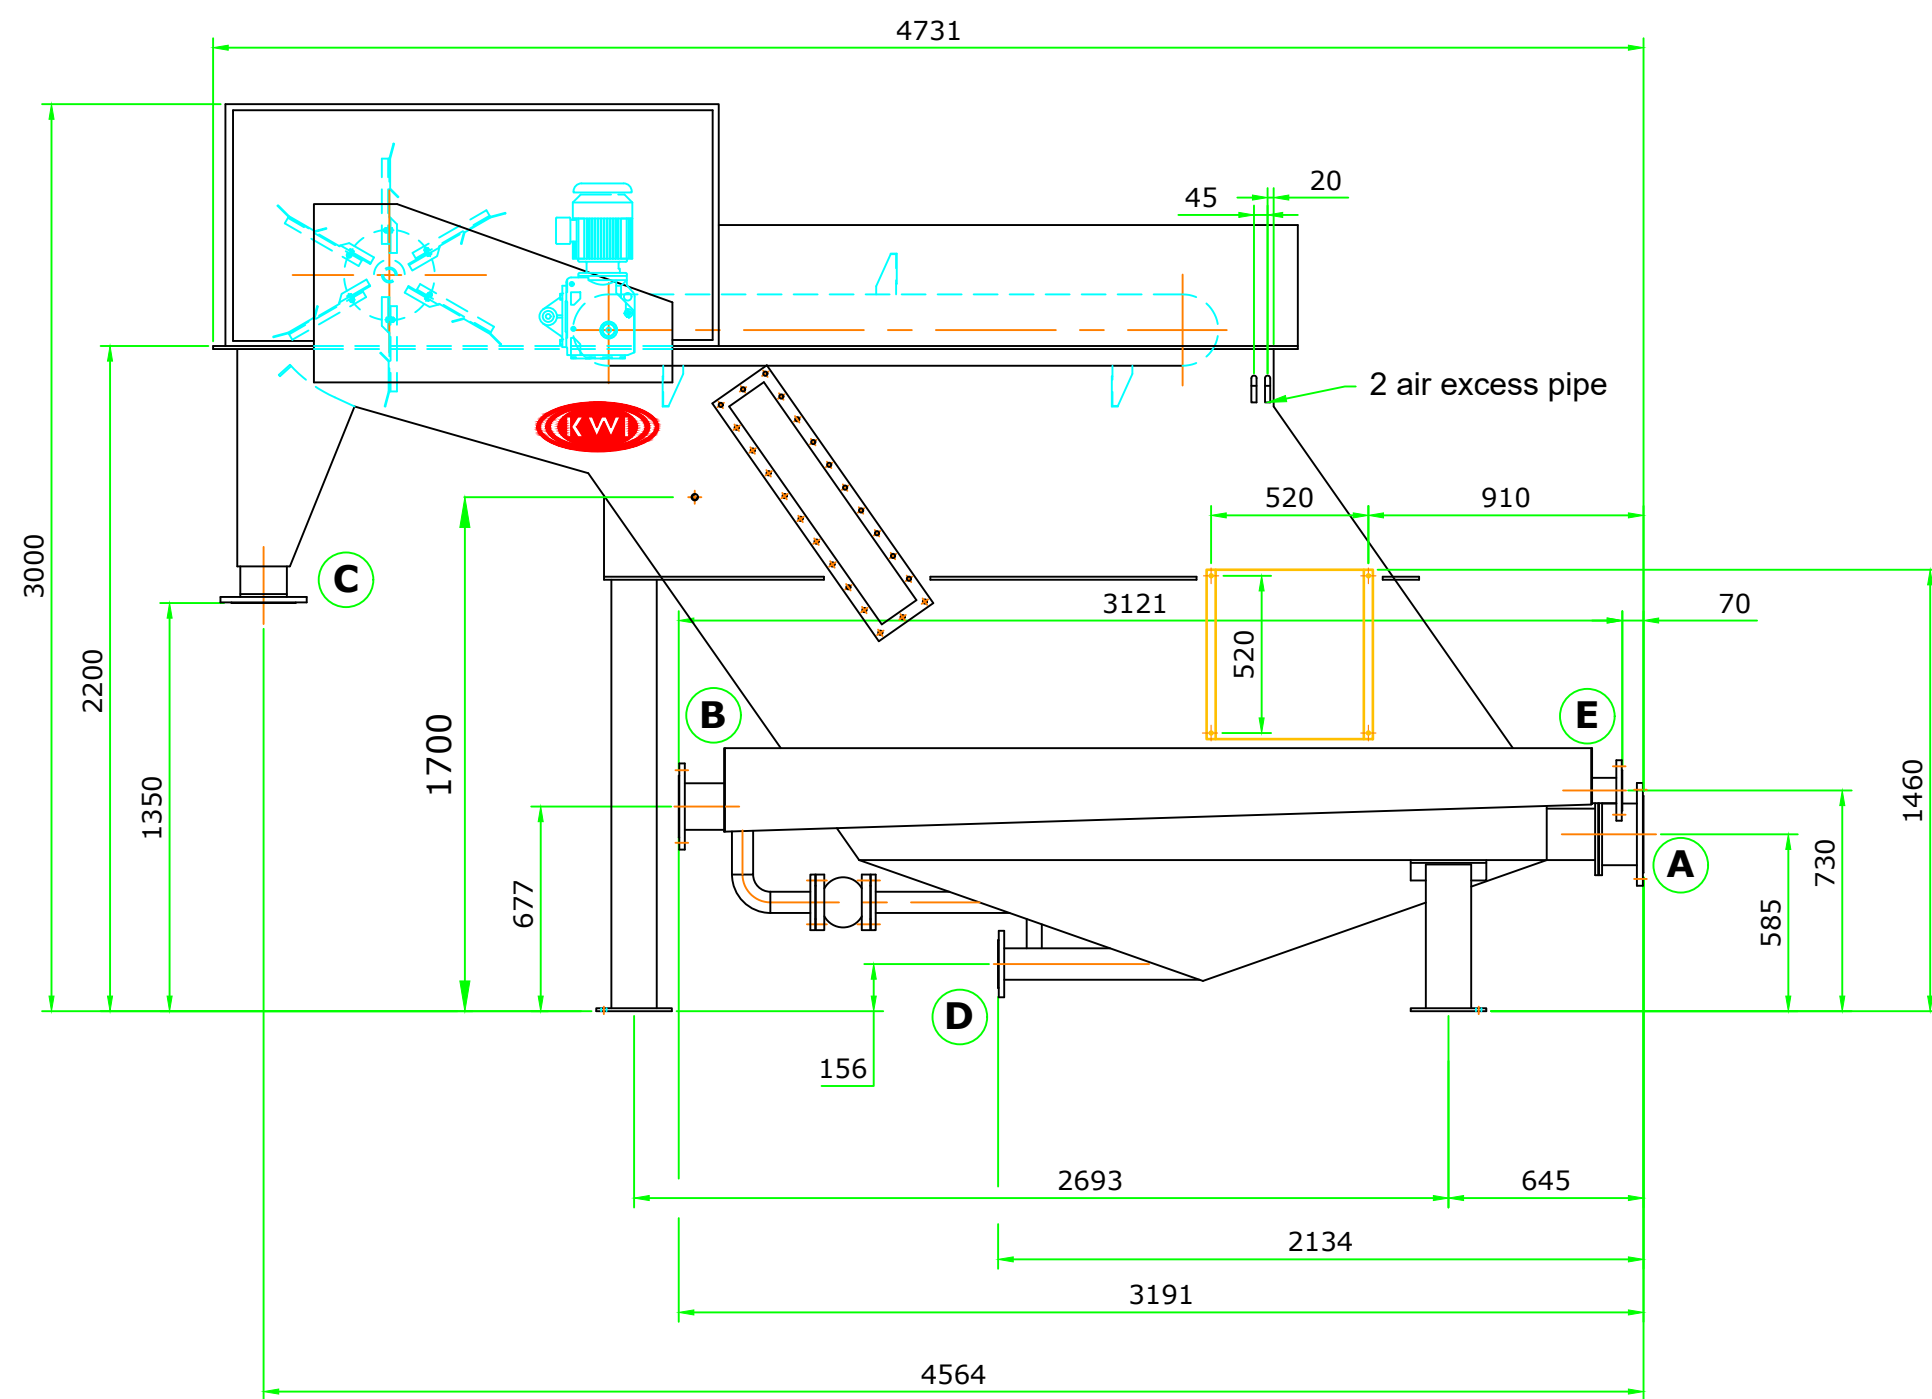


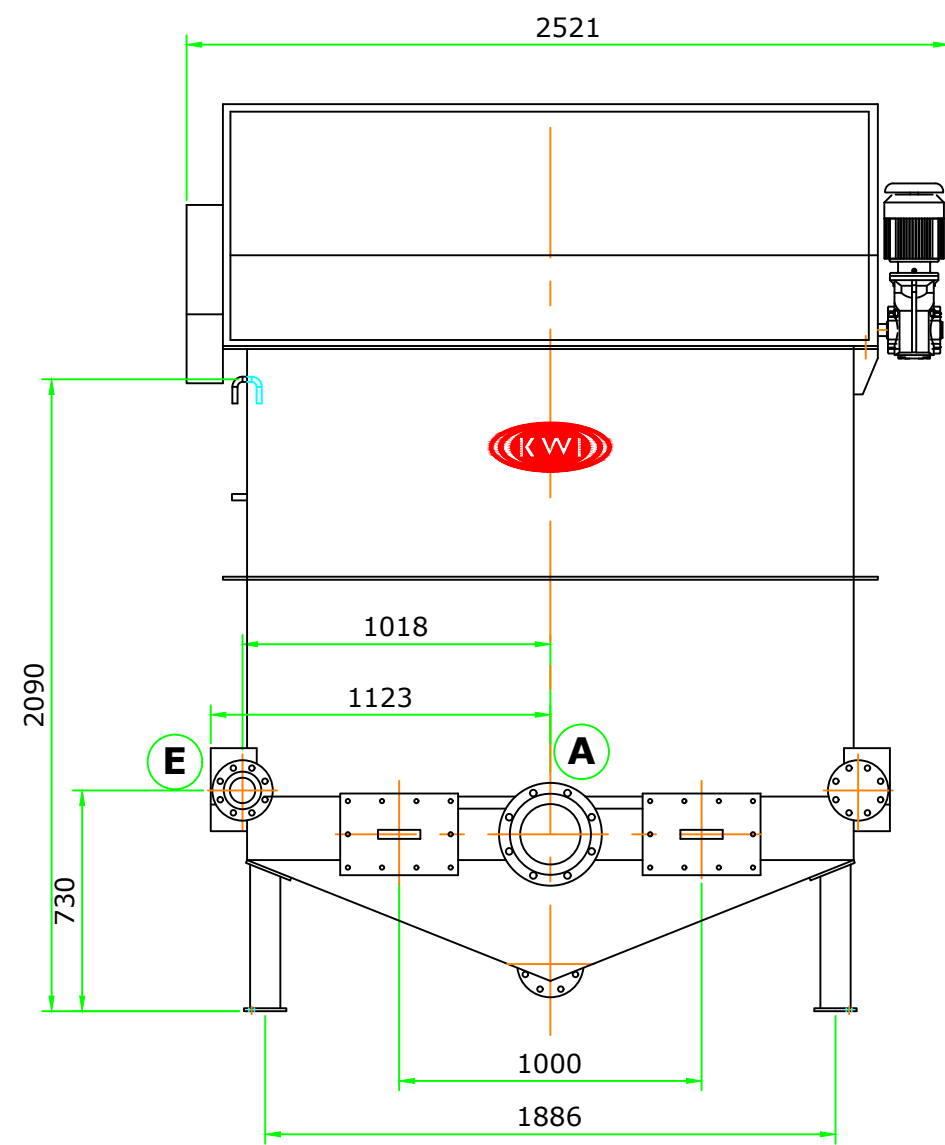


Support air panel
Support panneau d'air
Ech 1/5

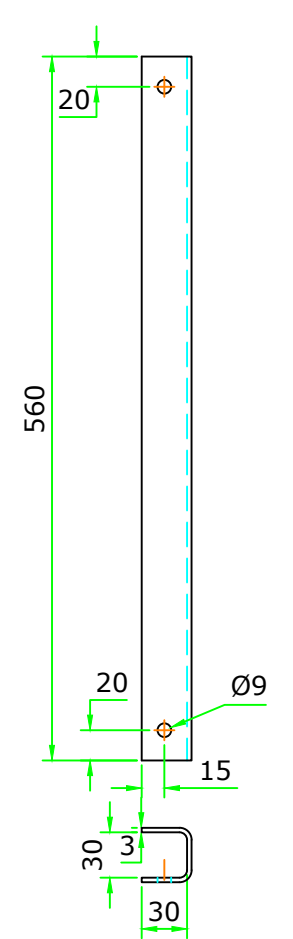

RETURN AIR EXCESS PIPE
Ech 1/2

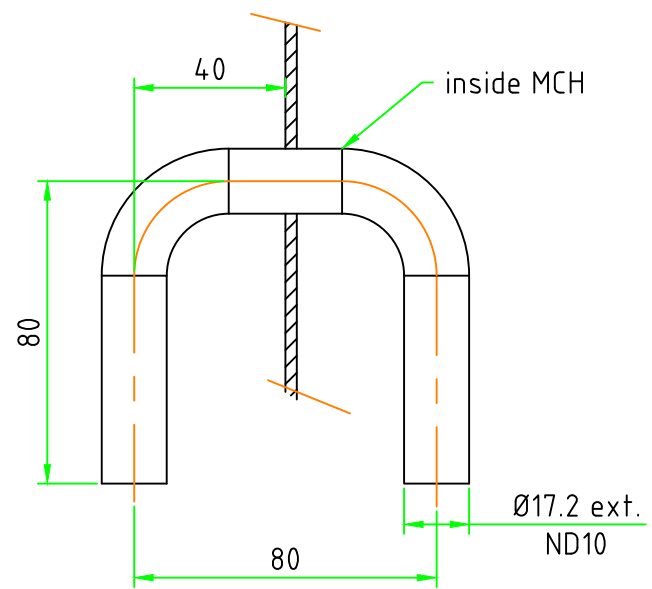

Fixation platines
Ech 1/5

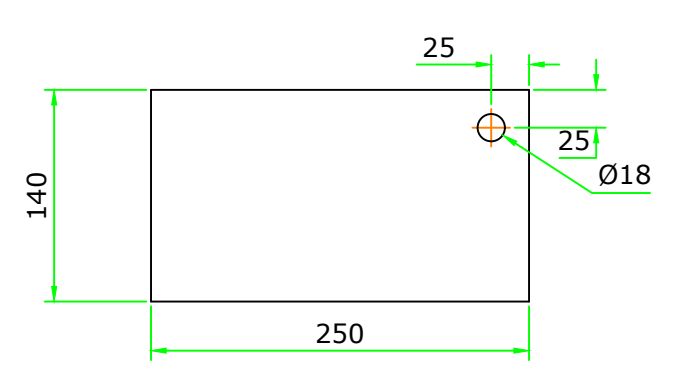

CALCULATED WEIGHTS: empty 2.450 Kg
operating 13.350 Kg
flooded full 14.500 Kg

A	FEEDING INLET	DN 200
B	CLARIFIED WATER OUTLET	DN 150
C	FLOATED SLUDGE OUTLET	DN 150
D	BOTTOM PURGE	DN 100
E	RECYCLE OUTLET	DN 80

C	31-03-22	BOIS D	MOUGIN S	-	Ajout détail fixation platines							
B	19-07-21	BOIS D	GERY S	-	Dimensions panneau d'air							
A	01-07-21	BOIS D	GERY S	-	Emission originale							
Rev.	Date	Dessiné par <i>Author</i>	Vérifié par <i>Checked by</i>	Approuvé par <i>Approved by</i>	Modifications							
Echelle <i>Scale</i> 1/25	EUROTEC PRETRAITEMENT				Réalisation	N° AFFAIRE KWI <i>Job nbr.</i> 52114						
Format <i>Size</i> A2					MCH 12 - A							
KWI FRANCE Savoie Technolac - Modul A BP 353 - 73372 Le Bourget du Lac www.kwi-france.com Tél.: 04 79 60 80 24 - Fax.: 04 79 60 85 67					N° PLAN <i>Drawing nbr.</i> 52114-ENS01	<table><tr><td></td><td>C</td></tr><tr><td></td><td>B</td></tr><tr><td></td><td>A</td></tr></table>		C		B		A
	C											
	B											
	A											
Ce document est la propriété de KWI France. Il ne peut être utilisé, reproduit, communiqué ou divulgué, sans son autorisation écrite.					This document is the property of KWI France. It can not be used, reproduced, transmitted or disclosed, without written permission.							